



АДМИНИСТРАЦИЯ ГОРОДА ПОКАЧИ
ХАНТЫ-МАНСКИЙСКОГО АВТОНОМНОГО ОКРУГА - ЮГРЫ

ПОСТАНОВЛЕНИЕ

от 24.11.2016

№ 1169

О внесении изменений в постановление администрации города Покачи от 24.12.2013 №1448 «Схема размещения рекламных конструкций на территории города Покачи»

Во исполнение пункта 26.1 части 1 статьи 16 Федерального закона от 06.10.2003 № 131-ФЗ «Об общих принципах организации местного самоуправления в Российской Федерации», в соответствии со статьей 19 Федерального закона от 13.03.2006 №38-ФЗ «О рекламе», Уставом города Покачи:

1. Внести изменения в постановление администрации города Покачи от 24.12.2013 №1448 «Схема размещения рекламных конструкций на территории города Покачи», изложив приложения к постановлению в редакции согласно приложениям к настоящему постановлению.

2. Комитету по управлению муниципальным имуществом администрации города Покачи (Л.А. Гелетко) руководствоваться настоящим постановлением при проведении торгов (аукциона, конкурса) на право заключения договора на установку и эксплуатацию рекламной конструкции на земельных участках, зданиях или ином недвижимом имуществе, находящихся в муниципальной собственности.

3. Настоящее постановление вступает в силу после его подписания.

4. Опубликовать настоящее постановление в газете «Покачевский вестник» и на официальном сайте администрации города Покачи.


5. Контроль за выполнением постановления возложить на первого заместителя главы администрации города Покачи В.Г. Казанцеву.



Глава города

В.И. Степура

Схема
размещения рекламных конструкций
на территории г.Покачи


Приложение к
постановлению администрации
города Покачи
от "24" 11 2016 г. № 1169

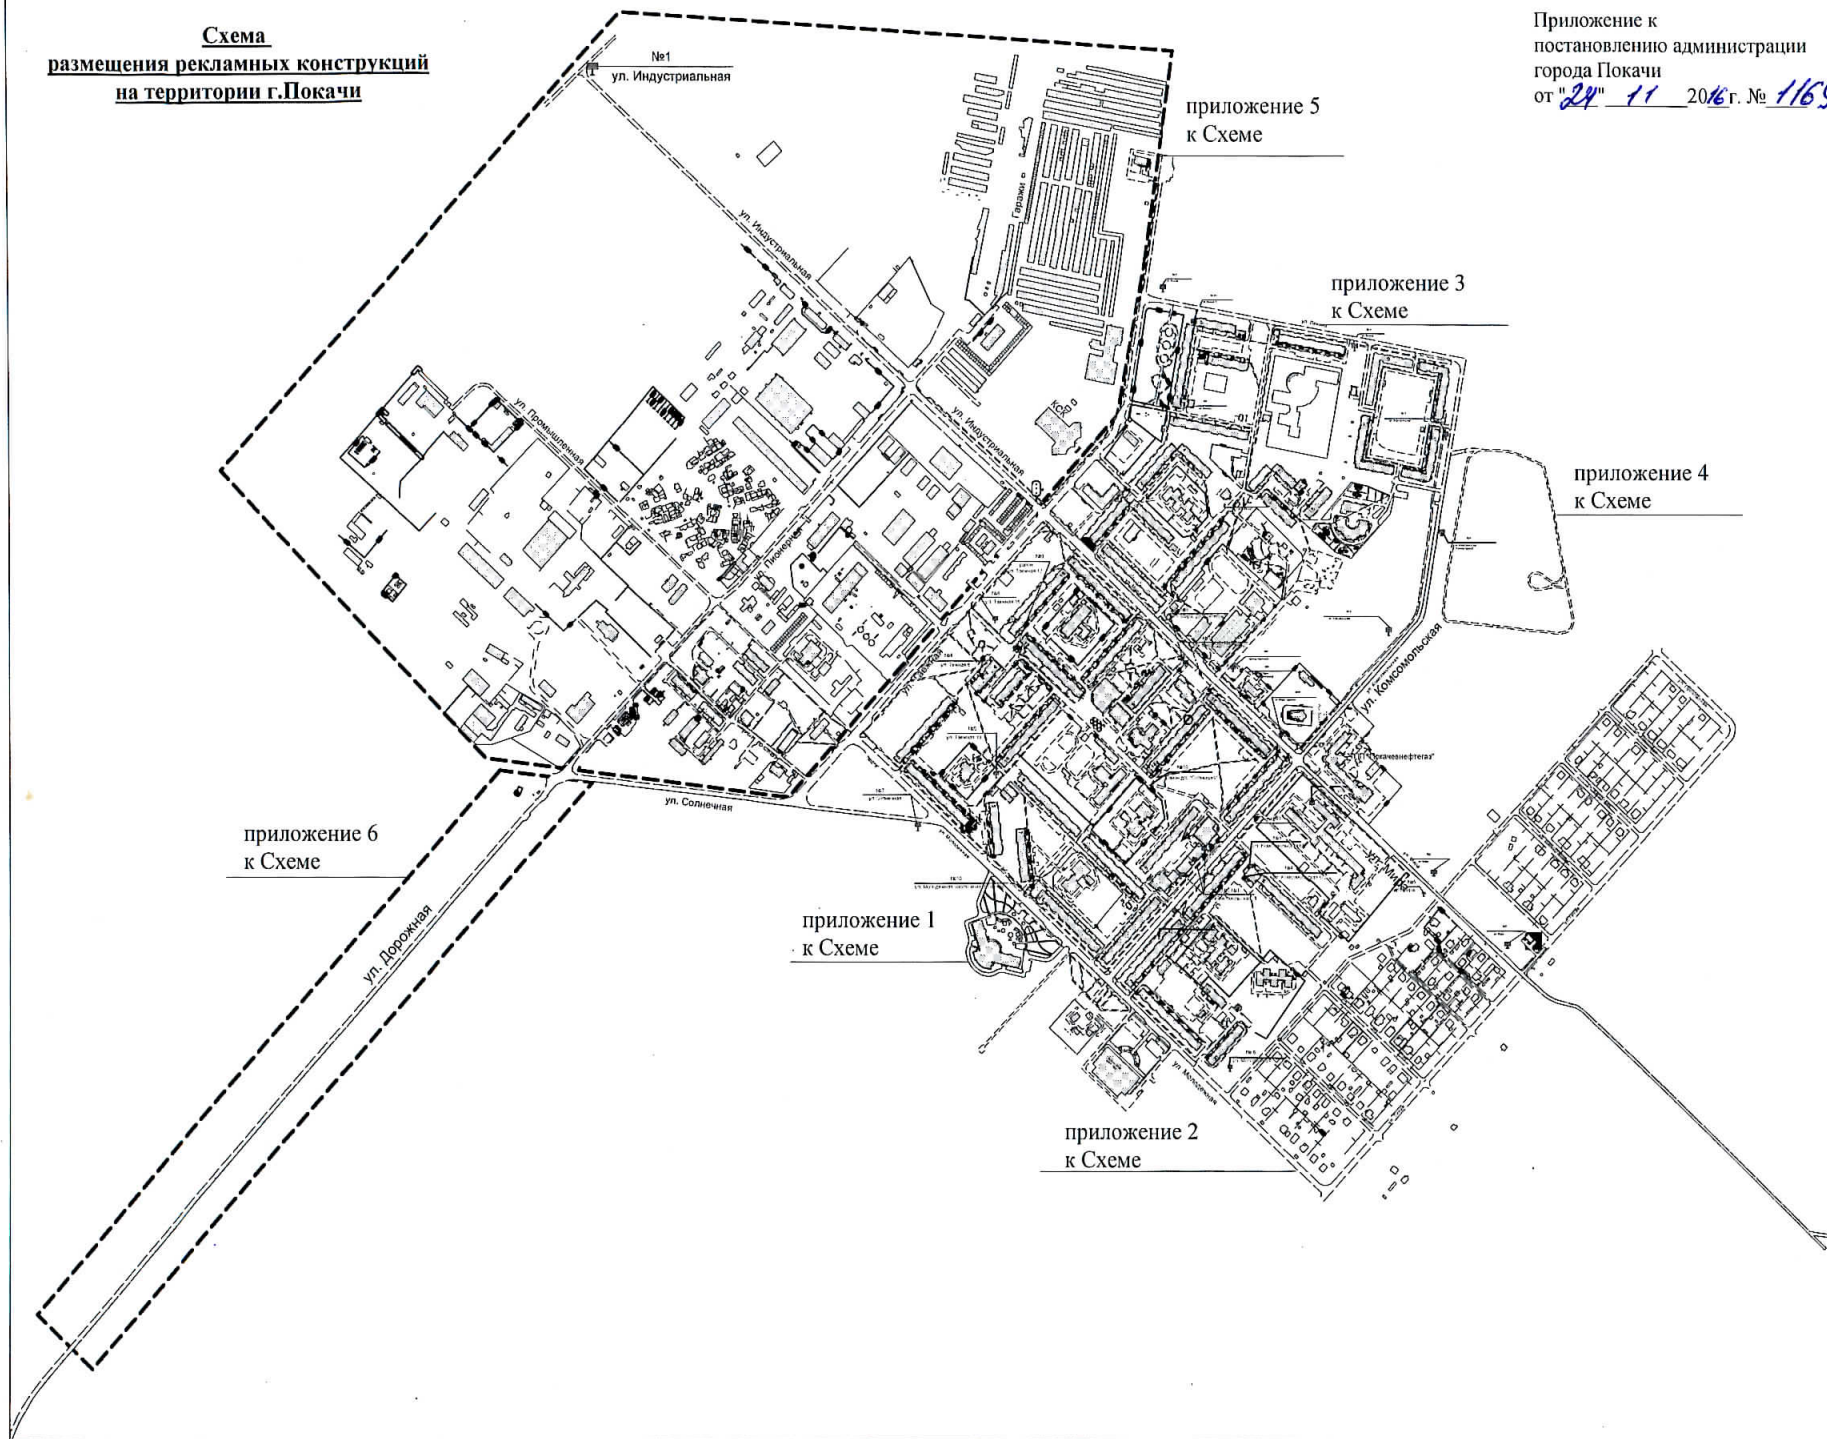

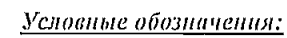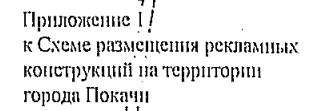

- - № 1,2,3,4 баннер
- - № 5,6,7 рекламный щит
- - № 8 видеозэкран
- - № 9,10,11,12 афишная (рекламная) конструкция


Приложение 2
к Схеме размещения рекламных
конструкций на территории
города Покахчи

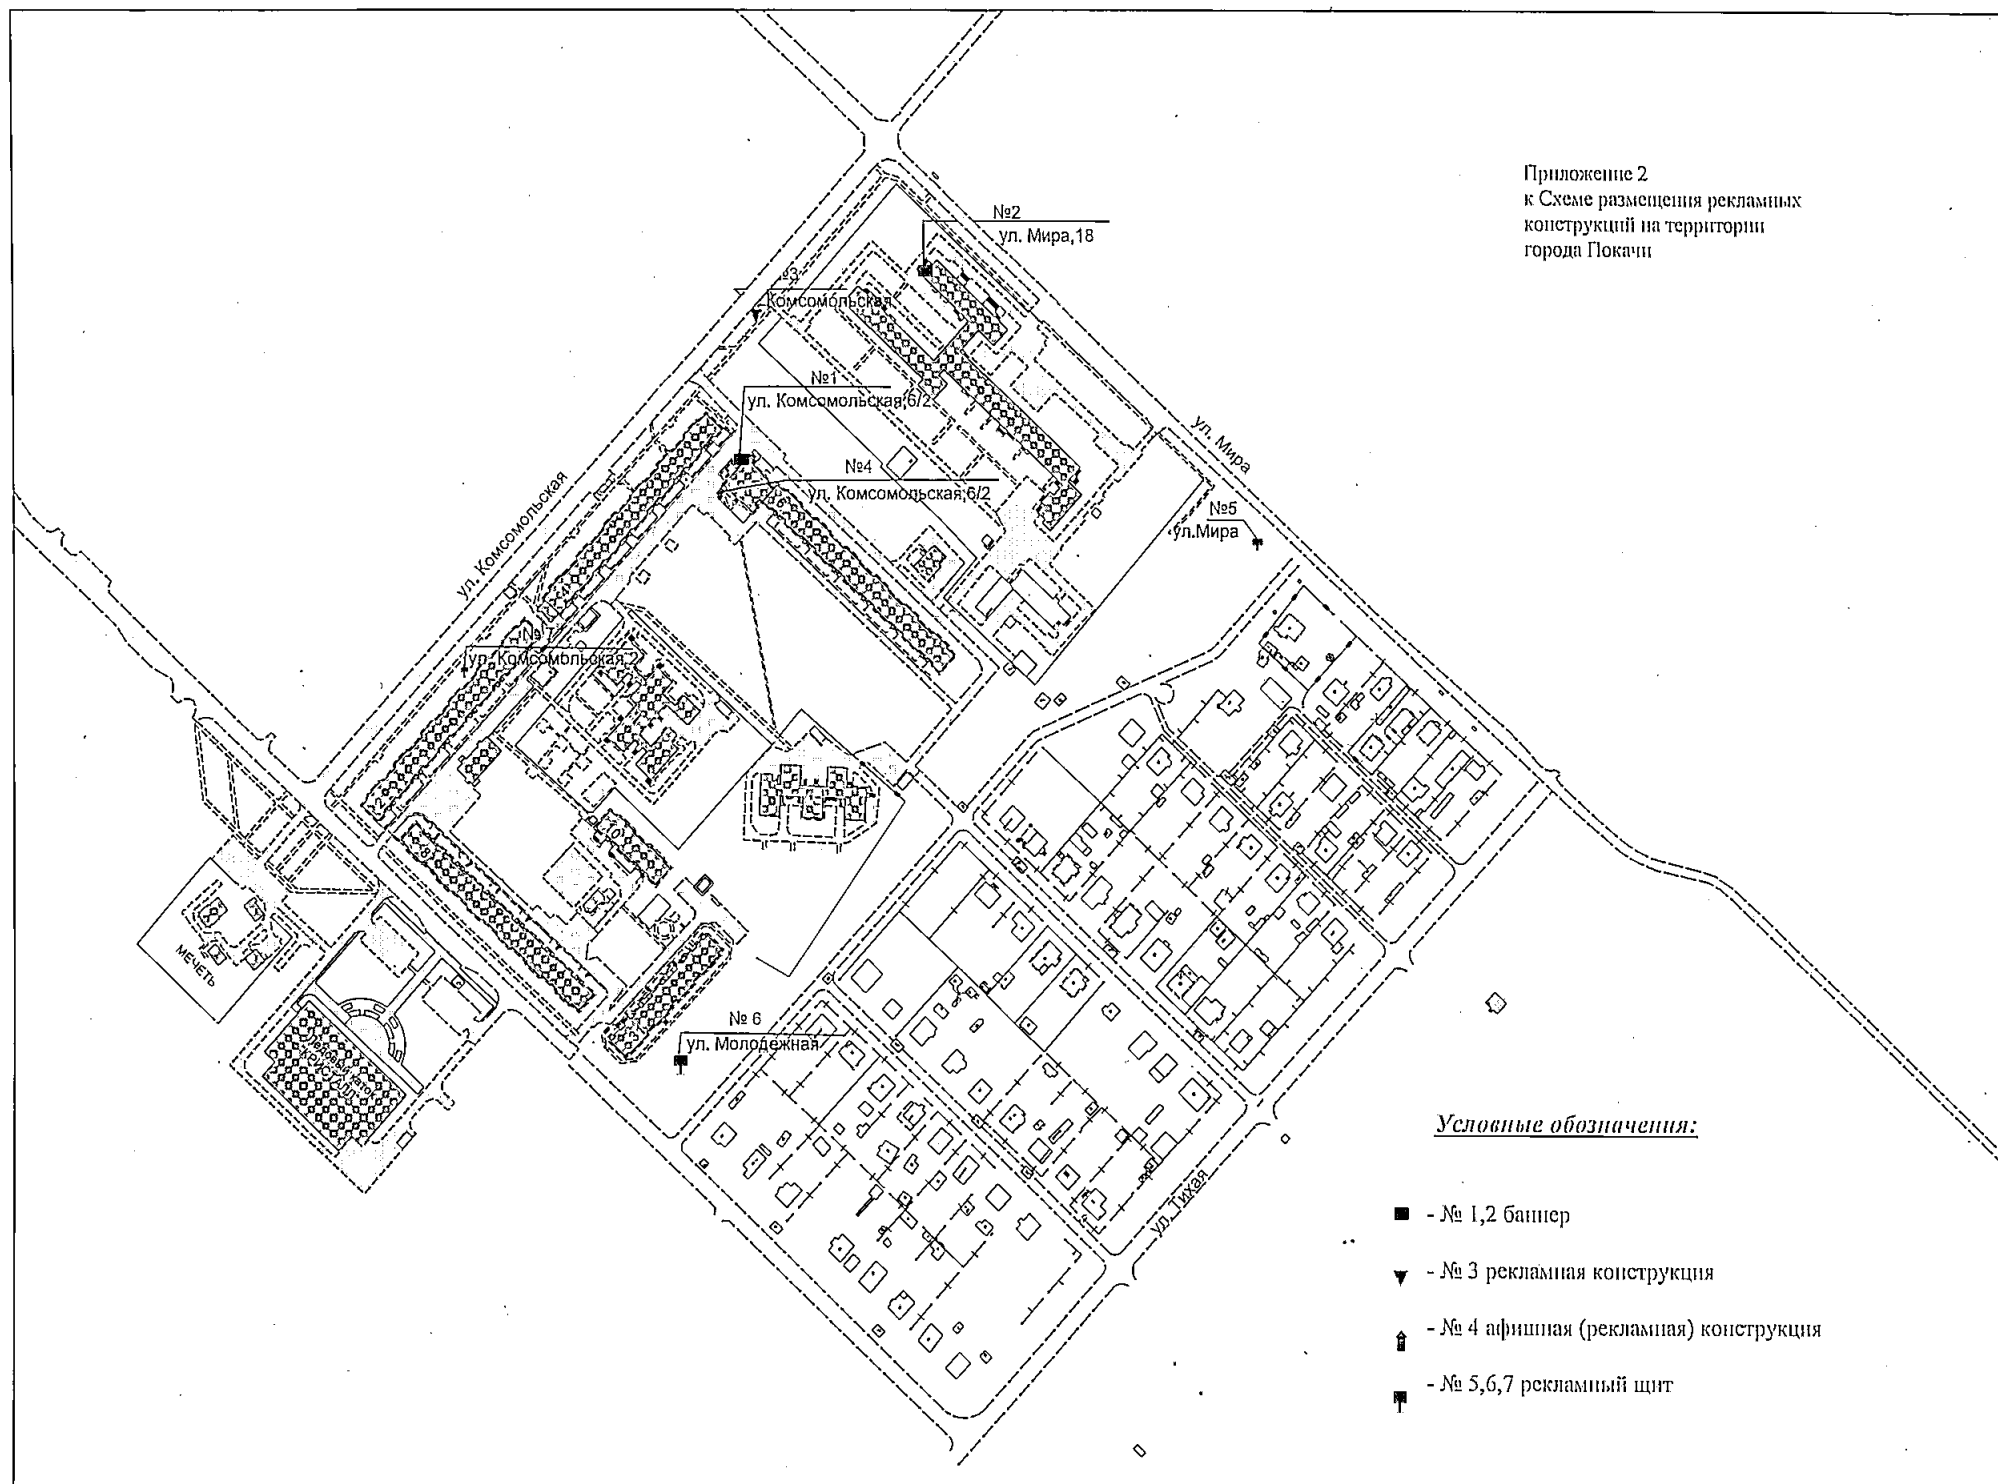

Условные обозначения:

- - № 1,2 баннер
- ▼ - № 3 рекламная конструкция
- - № 4 афишная (рекламная) конструкция
- - № 5,6,7 рекламный щит


Приложение 3
к Схеме размещения рекламных
конструкций на территории
города Покахчи

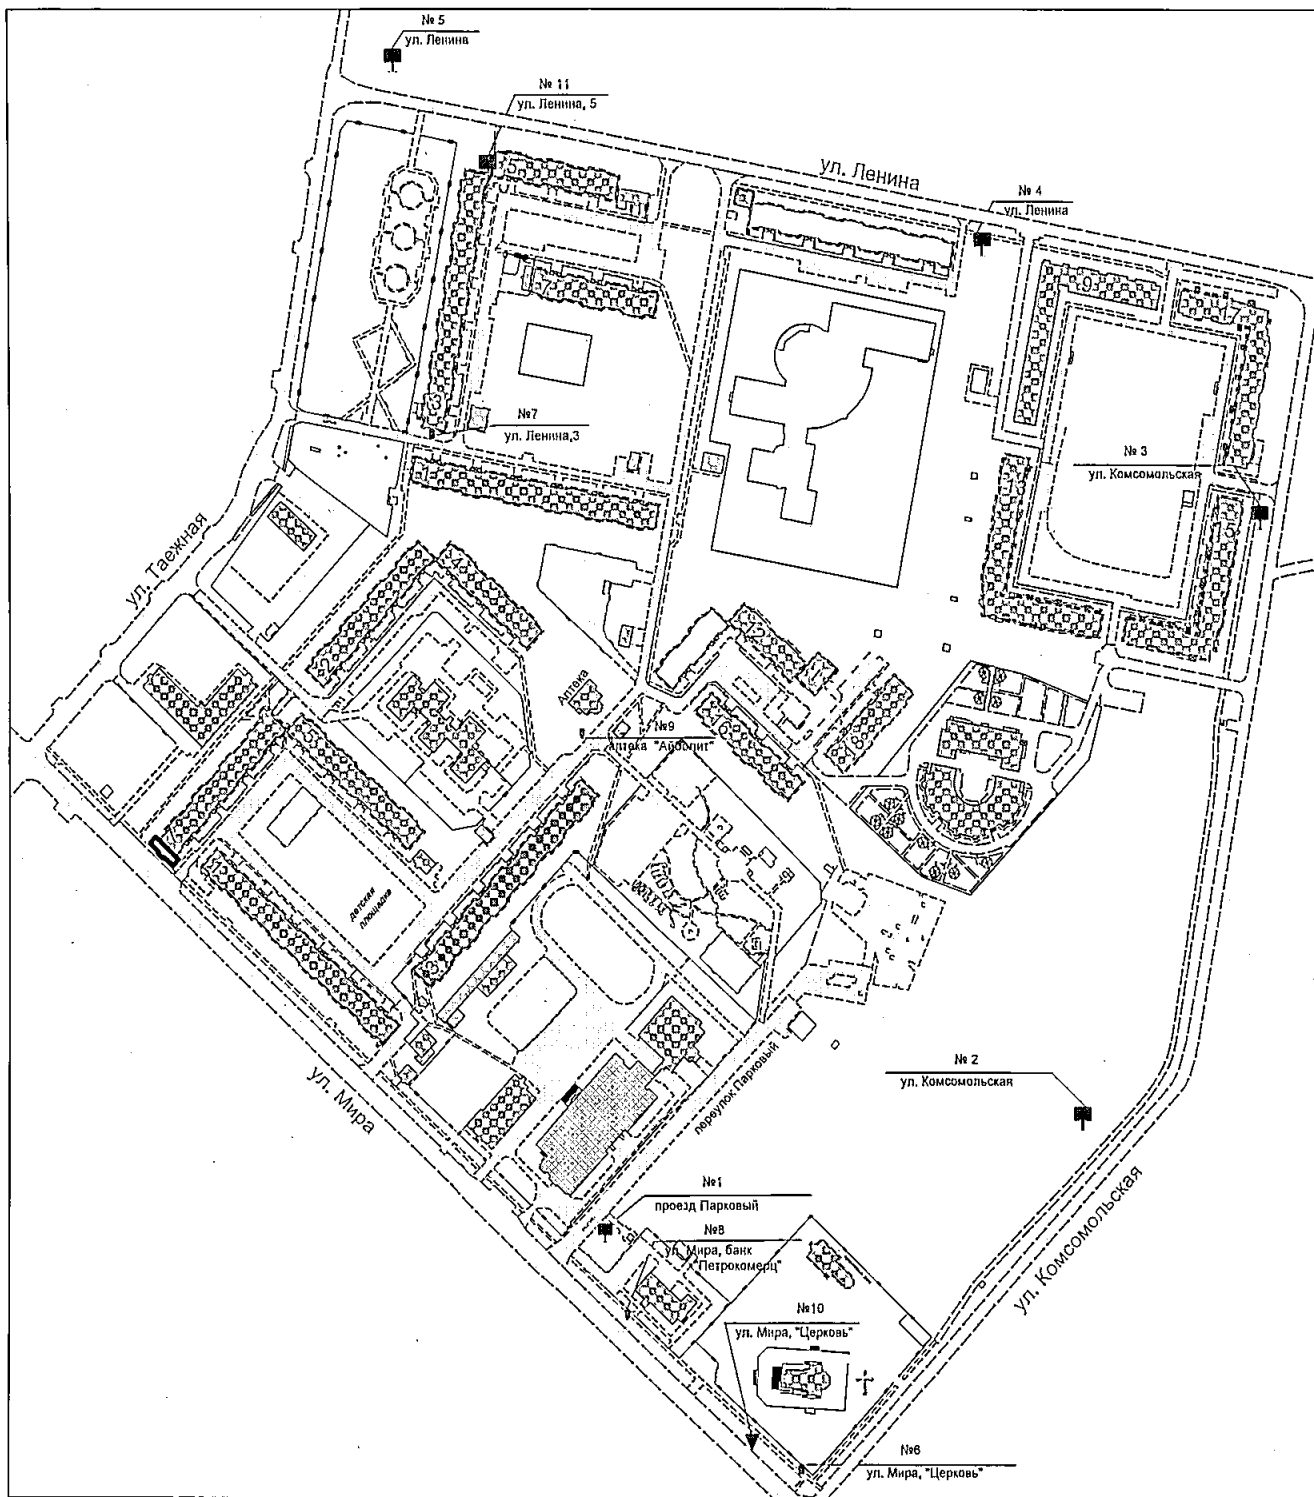


Условные обозначения:

- - № 1,2,3,4,5 рекламный щит
- ▲ - № 6,7 афишная (рекламная) конструкция
- - № 8,9 пилон
- ▼ - № 10 рекламная конструкция
- - № 11 баннер


Приложение 4
к Схеме размещения рекламных
конструкций на территории
города Покачи

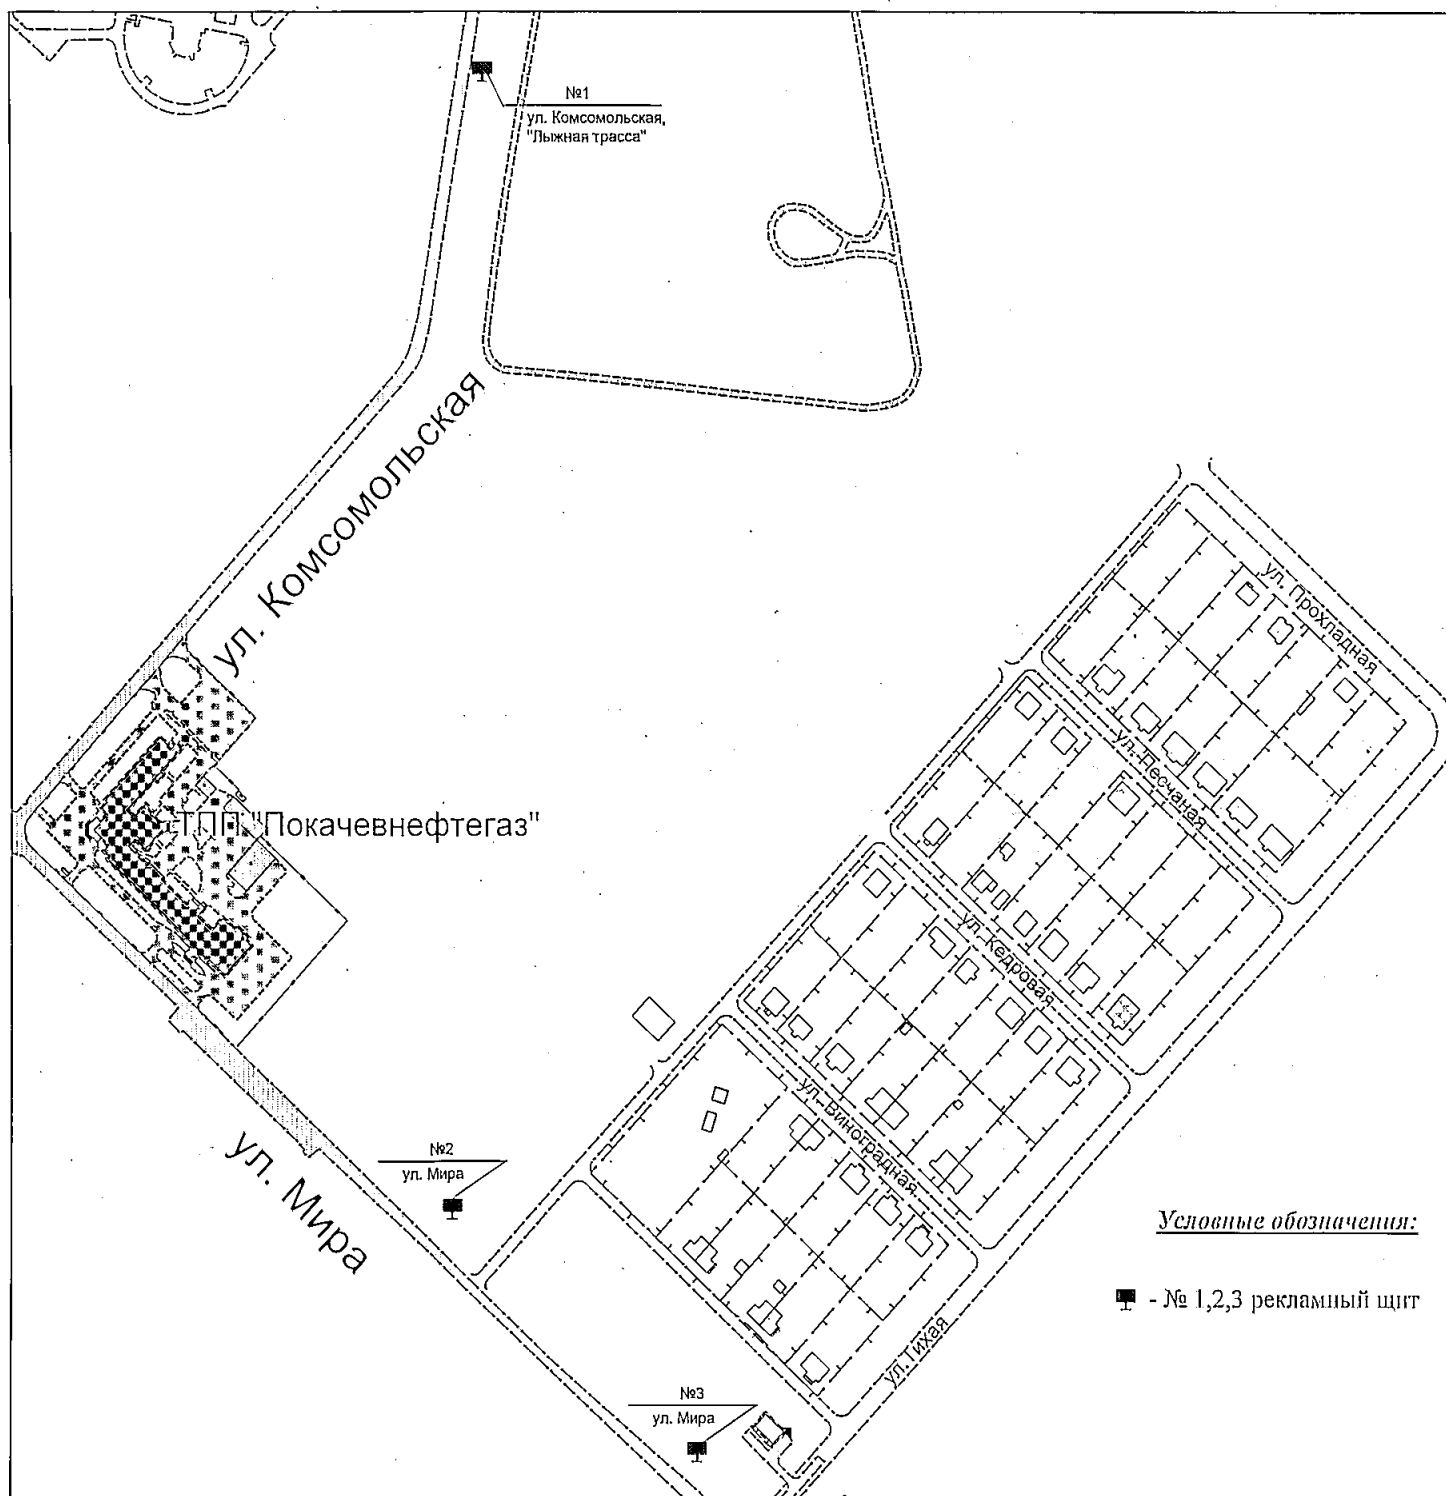

Приложение 5
к Схеме размещения рекламных
конструкций на территории
города Покахчи

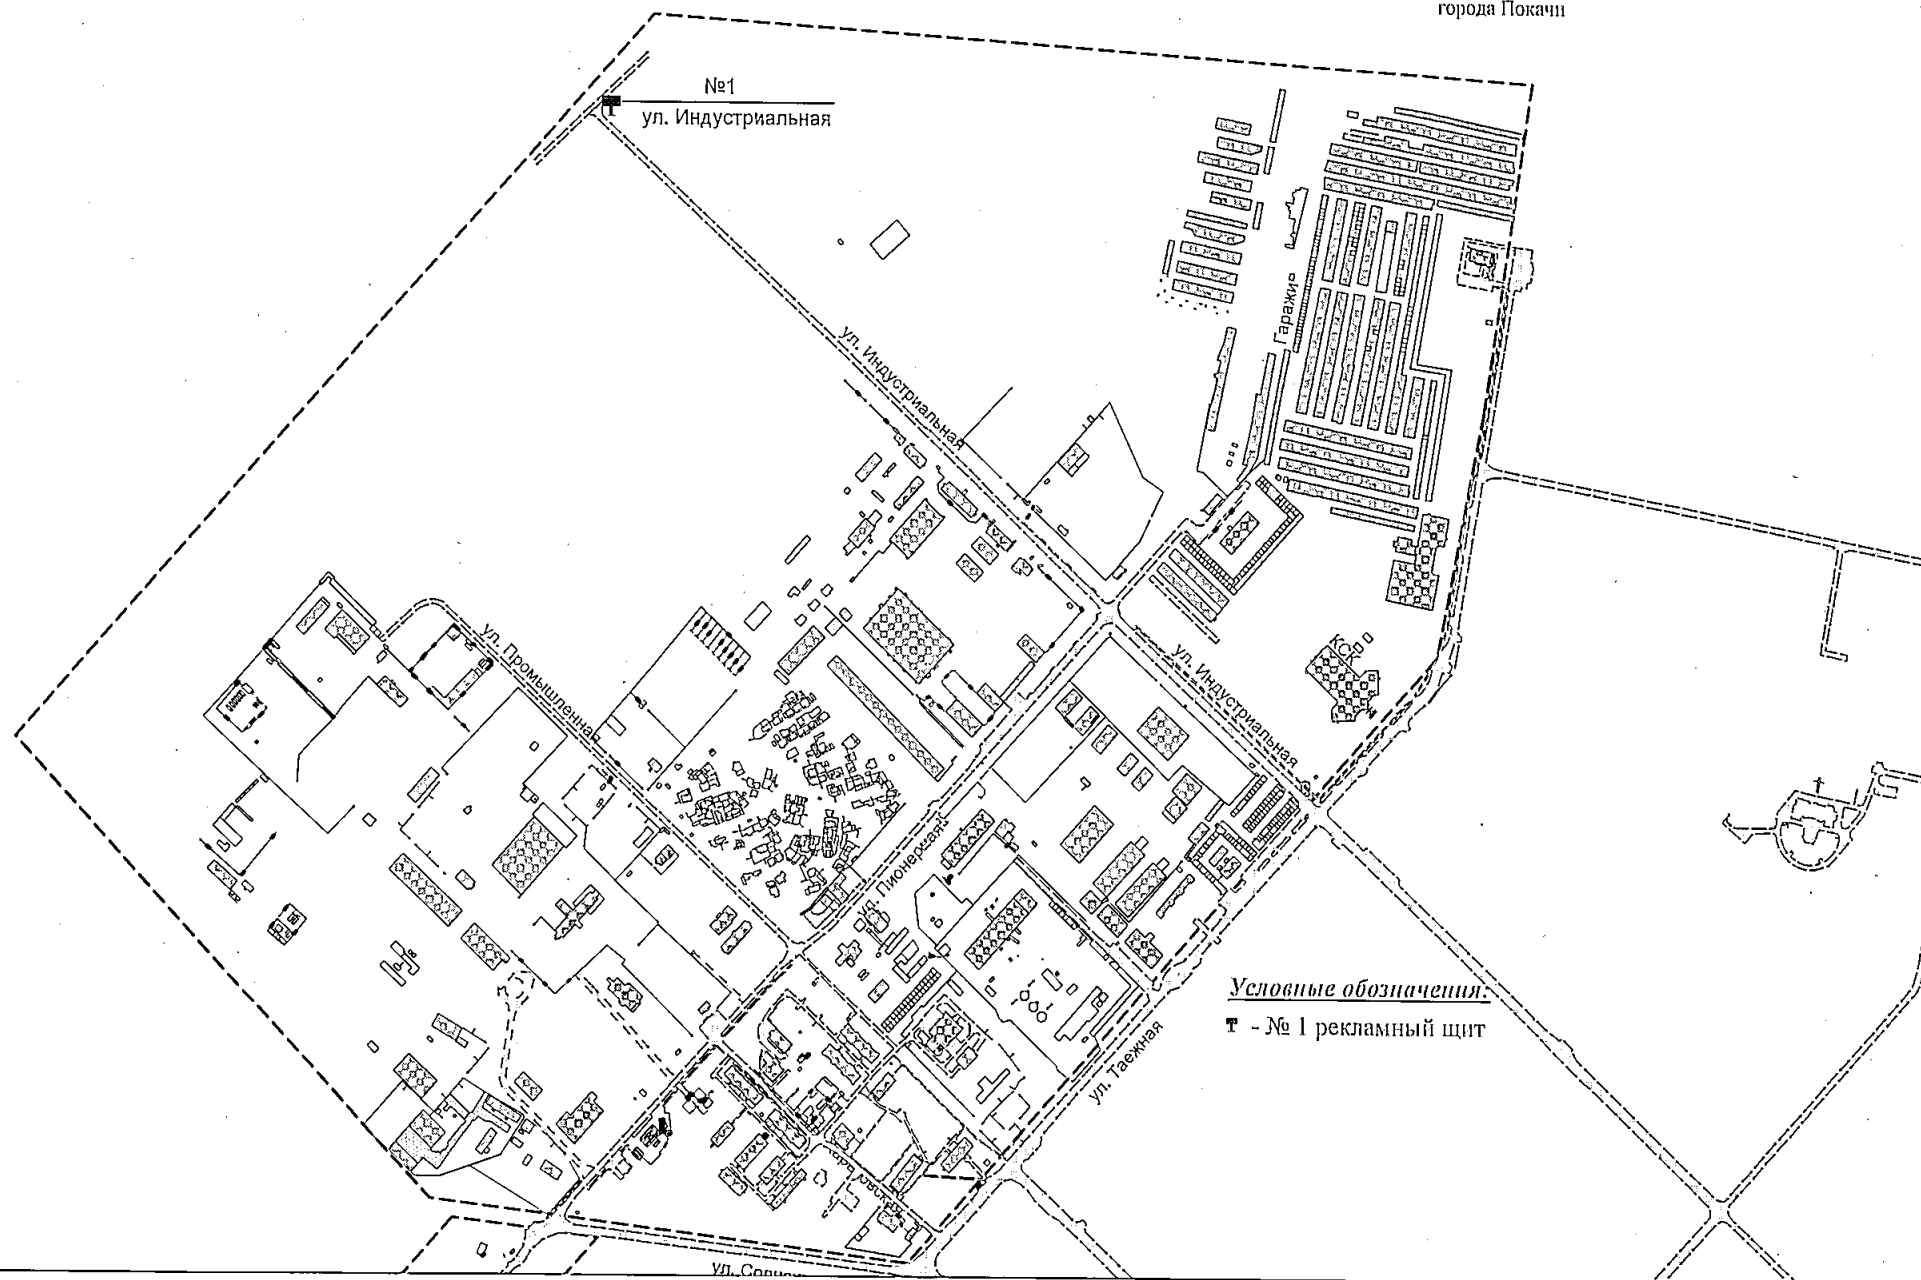

Приложение 6
к Схеме размещения рекламных
конструкций на территории
города Покаячи

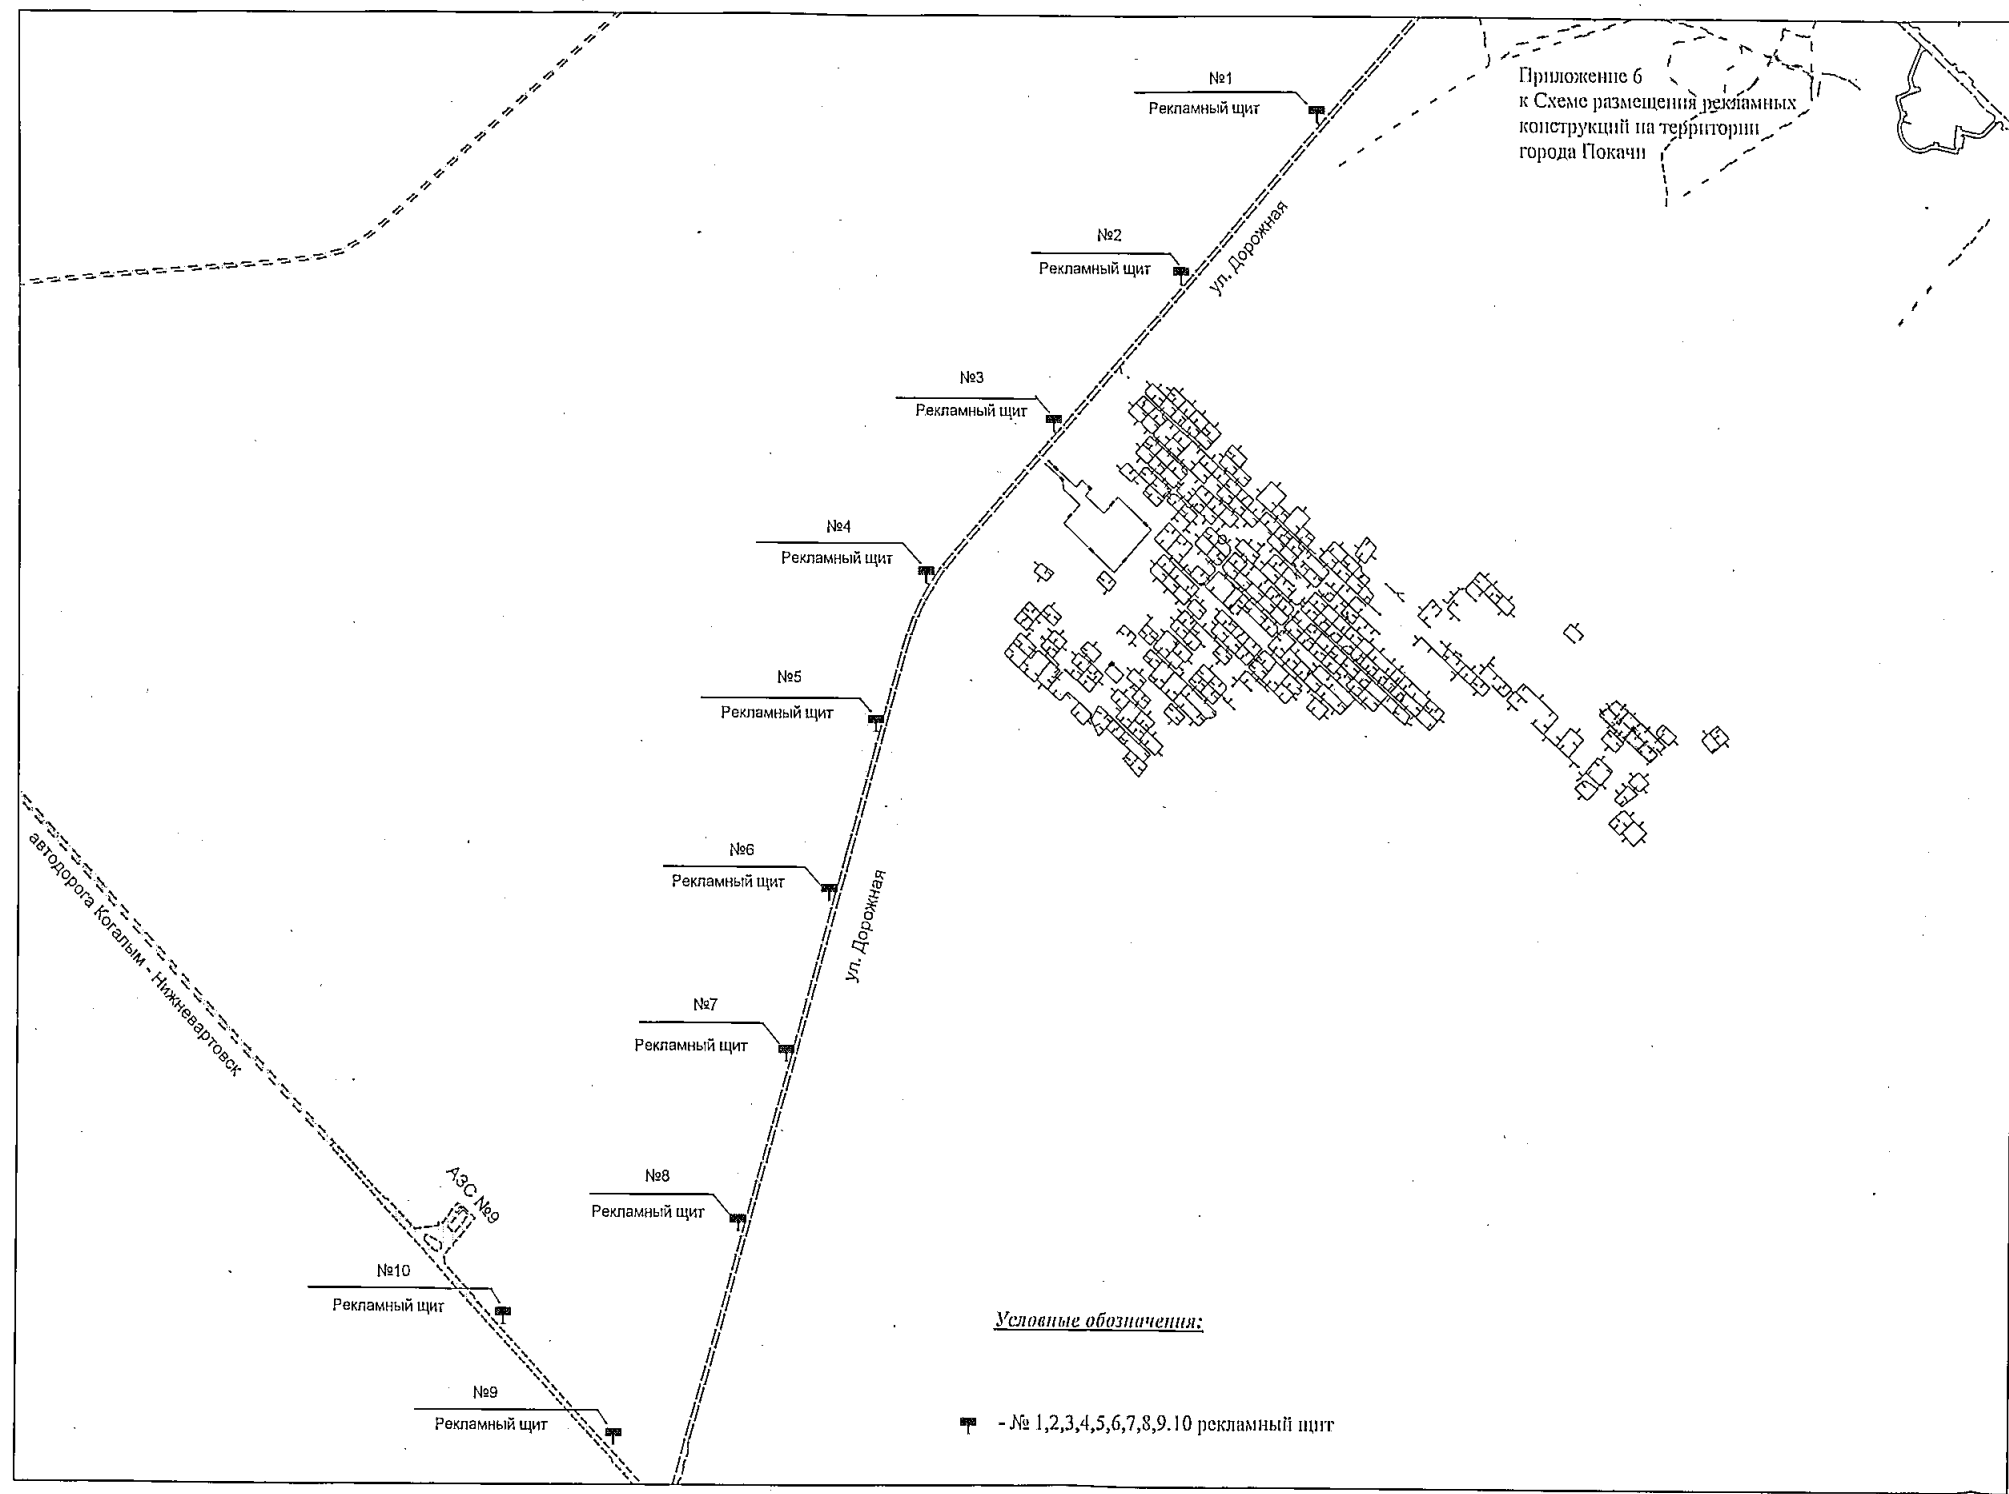

Условные обозначения:

■ - № 1,2,3,4,5,6,7,8,9,10 рекламный щит

Приложение 7
к Схеме размещения рекламных
конструкций на территории
города Покачи

Перечень
размещения рекламных конструкций
на территории города Покачи

№ рекламной конструкции на Схеме размещения рекламных конструкций	Размер рекламной конструкции (м)	Тип и вид рекламной конструкции	Площадь информационного поля (кв. м)	Технические характеристики рекламной конструкции	Место размещения рекламной конструкции
Приложение 1 к схеме					
1	3000х3000	баннер	9	Крепление баннера анкерами-шурупами к стене, с наружной подсветкой	Ул. Комсомольская, 3
2	3000х3000	баннер	9	Крепление баннера анкерами-шурупами к стене с наружной подсветкой	Ул. Комсомольская, 3А
3	3000х3000	баннер	9	Крепление баннера анкерами-шурупами к стене с наружной подсветкой	Ул. Комсомольская, 3А
4	3000х3000	баннер	9	Крепление баннера анкерами-шурупами к стене с наружной подсветкой	Ул. Тасжная, 6 (часть кооперированного здания)
5	3000х6000	Рекламный щит	15	Рекламная конструкция (щит) с наружной подсветкой	Район телекомпании «Ракурс»- магазин «Любимый»
6	3000х5000	Рекламный щит	15	Рекламная конструкция (щит) с наружной подсветкой	Ул. Тасжная, 16
7	3000х5000	Рекламный щит	15	Рекламная конструкция (щит) с наружной подсветкой	Ул. Молодежная
8	3000х5000	Видеоэкран	15	Металлоконструкция с фундаментом	Ул. Мира, ДК «Октябрь»
9	1000х1000х25000	Афишная конструкция (в том числе рекламная тумба)	4	Металлоконструкция с фундаментом без подсветки	Ул. Тасжная, 12
10	1000х1000х25000	Афишная конструкция (в том числе рекламная тумба)	4	Металлоконструкция с фундаментом без подсветки	Ул. Молодежная,
11	1000х1000х25000	Афишная конструкция (в том числе рекламная тумба)	4	Металлоконструкция с фундаментом без подсветки	Ул. Мира, ДК «Октябрь»
12	1000х1000х25000	Афишная конструкция (в том числе рекламная тумба)	4	Металлоконструкция с фундаментом без подсветки	Ул. Молодежная, магазин «Монетка»

Приложение 2 к схеме					
1	3000x3000	баннер	9	Крепление баннера анкерами-шурупами к стене, с наружной подсветкой	Ул. Комсомольская, 6/2
2	5000x10000	баннер	50	Крепление баннера анкерами-шурупами к стене с наружной подсветкой	ул. Мира, 18 (городская больница) со стороны ул. Комсомольская,
3	3000x3000	Рекламная конструкция	9	Рекламная конструкция без фундамента (с бетонным основанием)	Ул. Комсомольская
4	1000x1000x2500	Афишная конструкция (в том числе рекламная тумба)	4	Металлоконструкция с фундаментом без подсветки	Район ул. Комсомольская, 6/2
5	3000x5000	Рекламный щит	15	Рекламная конструкция (щит) с наружной подсветкой	Ул. Мира
6	3000x5000	Рекламный щит	15	Рекламная конструкция (щит) с наружной подсветкой	Ул. Молодежная
7	3000x5000	Рекламный щит	15	Рекламная конструкция (щит) с наружной подсветкой	Ул. Комсомольская
Приложение 3 к схеме					
1	3000x6000	Рекламный щит	18	Рекламная конструкция (щит) с наружной подсветкой	проезд Парковый
2	3000x6000	Рекламный щит	18	Рекламная конструкция (щит) с наружной подсветкой	Ул. Комсомольская
3	3000x6000	Рекламный щит	18	Рекламная конструкция (щит) с наружной подсветкой	Ул. Комсомольская
4	3000x6000	Рекламный щит	18	Рекламная конструкция (щит) с наружной подсветкой	Ул. Ленина
5	3000x6000	Рекламный щит	18	Рекламная конструкция (щит) с наружной подсветкой	Ул. Ленина
6	1000x1000x2500	Афишная конструкция (в том числе рекламная тумба)	4	Металлоконструкция с фундаментом без подсветки	ул. Мира, район Церкви
7	1000x1000x2500	Афишная конструкция (в том числе рекламная тумба)	4	Металлоконструкция с фундаментом без подсветки	Район ул. Ленина, 3, магазин «Десна»
8	1500x1500	Пилон	3	Пластик с внутренней подсветкой	Район банка «Петрокомерц»
9	1500x1500	Пилон	3	Пластик с внутренней подсветкой	У аптеки «Айболит»
10	3000x3000	Рекламная конструкция	9	Рекламная конструкция без фундамента (с бетонным основанием)	Ул. Мира, район Церкви
11	5000x10000	баннер	50	Крепление баннера анкерами-шурупами к стене с наружной подсветкой	Ул. Ленина, 5
Приложение 4 к схеме					
1	3000x6000	Рекламный щит	18	Рекламная конструкция (щит) с наружной подсветкой	Ул. Комсомольская, район «Лыжной трассы»
2	3000x6000	Рекламный щит	18	Рекламная конструкция (щит) с	Ул. Мира

				наружной подсветкой	
3	3000x6000	Рекламный щит	18	Рекламная конструкция (щит) с наружной подсветкой	Ул. Мира
Приложение 5 к схеме					
1	3000x6000	Рекламный щит	18	Рекламная конструкция (щит) с наружной подсветкой	Ул. Индустриальная, перекресток ул. индустриальная – дорога на полигон-утилизации ТБО
Приложение 6 к схеме					
1	3000x6000	Рекламный щит	18	Рекламная конструкция (щит) с наружной подсветкой	Ул. Дорожная (район опоры освещения №75)
2	3000x6000	Рекламный щит	18	Рекламная конструкция (щит) с наружной подсветкой	Ул. Дорожная (район опоры освещения №65)
3	3000x6000	Рекламный щит	18	Рекламная конструкция (щит) с наружной подсветкой	Ул. Дорожная (район опоры освещения №57)
4	3000x6000	Рекламный щит	18	Рекламная конструкция (щит) с наружной подсветкой	Ул. Дорожная (район опоры освещения №48)
5	3000x6000	Рекламный щит	18	Рекламная конструкция (щит) с наружной подсветкой	Ул. Дорожная (район опоры освещения №41)
6	3000x6000	Рекламный щит	18	Рекламная конструкция (щит) с наружной подсветкой	Ул. Дорожная (район опоры освещения №33)
7	3000x6000	Рекламный щит	18	Рекламная конструкция (щит) с наружной подсветкой	Ул. Дорожная (район опоры освещения №25)
8	3000x6000	Рекламный щит	18	Рекламная конструкция (щит) с наружной подсветкой	Ул. Дорожная (район опоры освещения №18)
9	3000x6000	Рекламный щит	18	Рекламная конструкция (щит) с наружной подсветкой	автодорога Когалым Нижневартовск (район перекрестка ул. Дорожная-автодорога Когалым – Нижневартовск)
10	3000x6000	Рекламный щит	18	Рекламная конструкция (щит) с наружной подсветкой	автодорога Когалым Нижневартовск (район перекрестка ул. Дорожная-автодорога Когалым – Нижневартовск)